


Blattgröße: 76,5 x 29,7 cm --> Fläche = 0,227 m²
Plotstil: IBV_Fa-1.ctb
Layout-Manager: 01_RegelQuerschnitt
Layout: RD-D
(AC2008) G:\VERKEHR\55679-1310 KLV Riesa\02 Planwerk\5_Ausführung\06-RD\DWG\5679-A-V-100-RD-0_4.dwg
IBV
VÖSSING

Schnitt D-D

M 1 : 100

Legende

- Bestand
- Rückbau
 - Oberfläche und Leitungen
- Planung
- Oberfläche und Hochbau
 - Entwässerung
 - Löschwasser

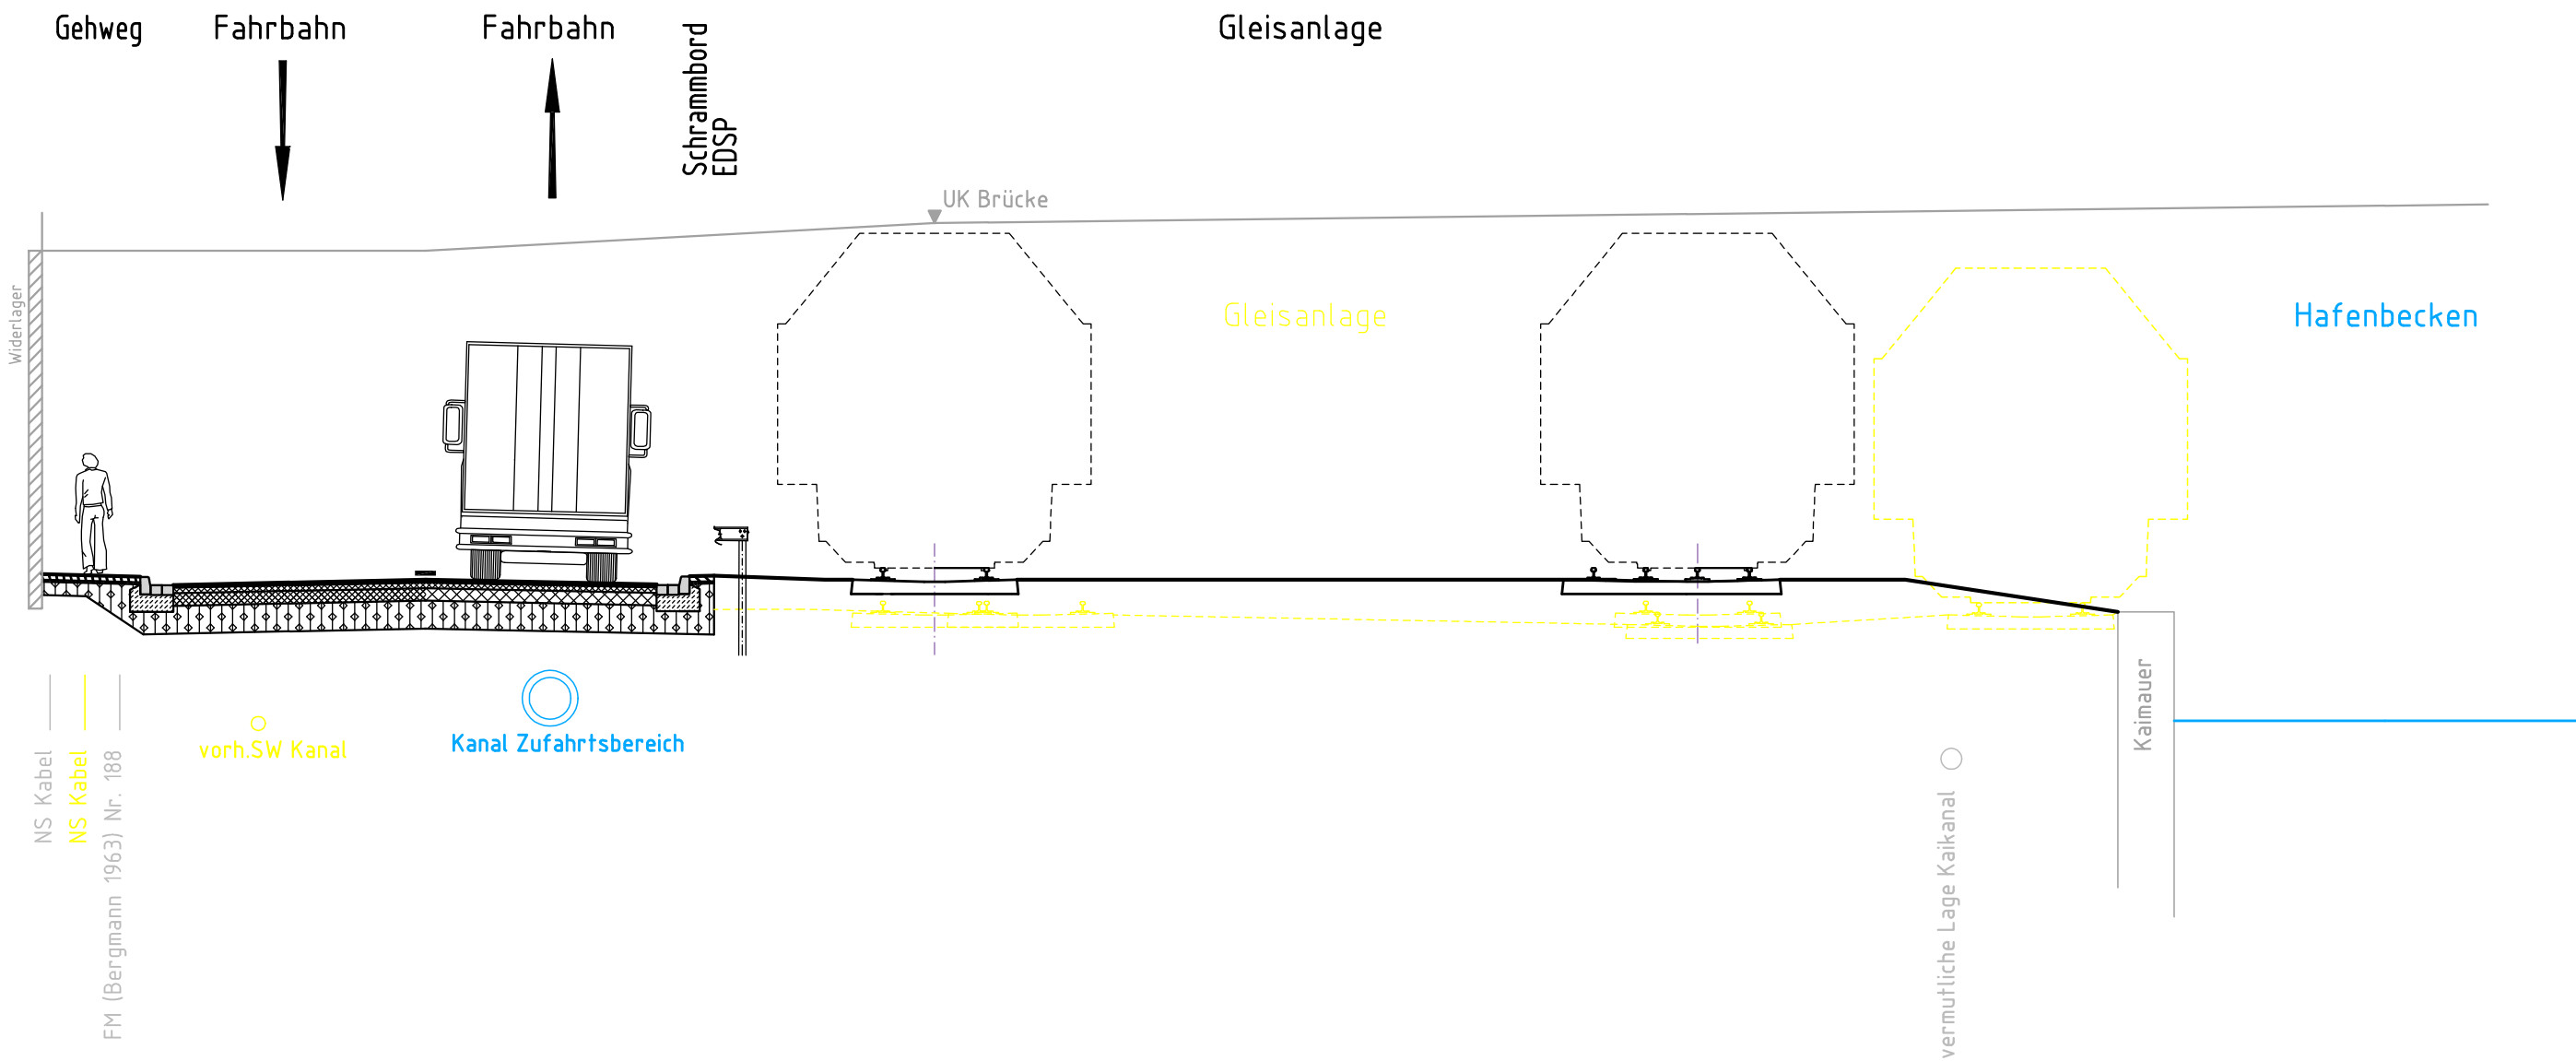

e				
d				
c				
b				
a				
	Änderung	Datum	geändert	geprüft

Bauherr :



SBO
Sächsische Binnenhäfen
Oberelbe GmbH

Sächsische Binnenhäfen Oberelbe GmbH

Magdeburger Straße 58 * 01067 Dresden

Entwurfsverfasser :



**duisport
consult**
excellence in logistics

Alte Ruhrorter Straße 42-52 * 47119 Duisburg * Tel.: 0203/803-1

Fachplaner :



**INGENIEURBÜRO
VÖSSING**

Ingenieurbüro
Dipl.-Ing. H. Vössing GmbH
Brunnenstraße 29-31
40223 Düsseldorf
Tel.: 0211/90 54-5



SBO
Sächsische Binnenhäfen
Oberelbe GmbH

Hafen Riesa

KV-Terminal

Genehmigungsplanung 08/2013

Schnitt D-D mit Hafenbrücke

Maßstab : 1:100	gezeichnet :	12/2009	Gießel	Zeichnungs - Nr.: 5
	bearbeitet :	08/2013	Schwartz / Blauth	
	geprüft :	08/2013	Igel	